


REDES DE ABASTECIMIENTO AGUA

- Conducción existente
- Conducción Arrubal proyectada (Fundición Ø300mm)
- Red Abastecimiento FD existente Suelo Urbano
- Red de Fibrocemento existente Suelo Urbano
- Red Abastecimiento FD propuesta Suelo Urbano
- Red Abastecimiento FD propuesta Suelo Urbanizable
- Llave
- Válvula de vaciado
- Boca de Riego
- Boca de Incendio

INFORMACION ADICIONAL

- Suelo No Urbanizable
- Limite del Término Municipal
- Alineación suelo urbano
- Alineación suelo urbanizable (orientativa)

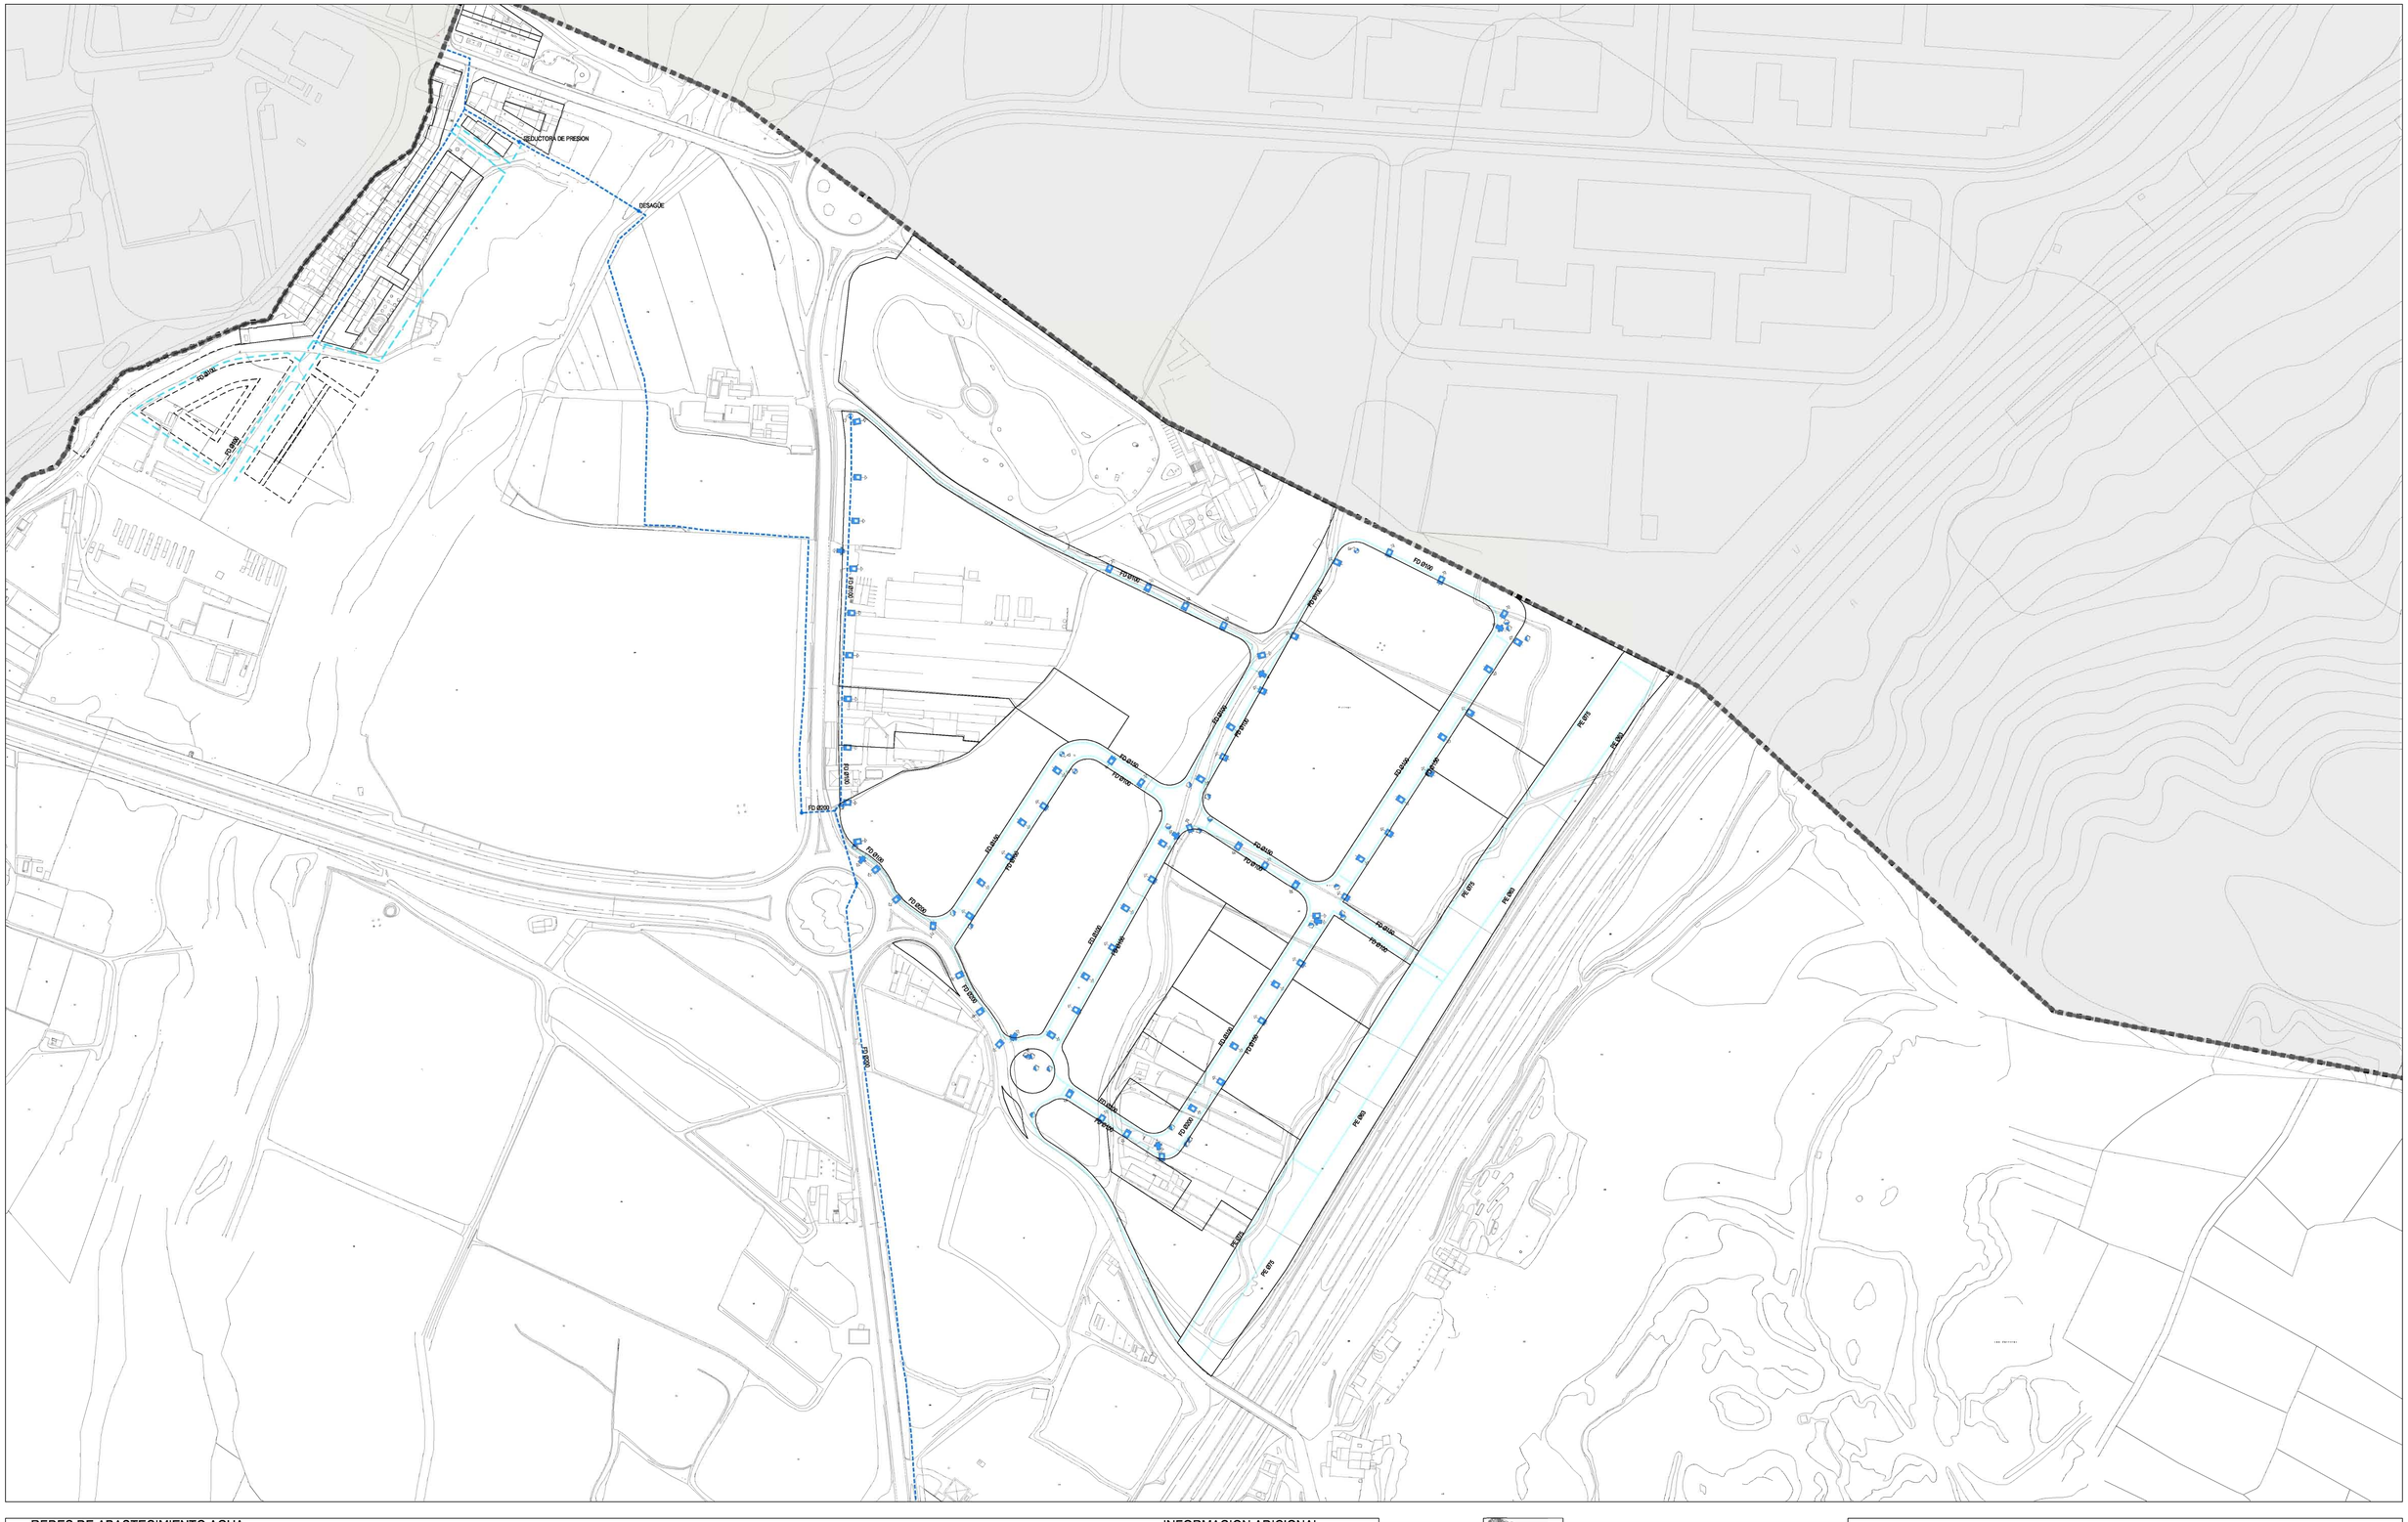

PLAN GENERAL MUNICIPAL DE VILLAMEDIANA DE IREGUA

APROBACION PROVISIONAL SEGUNDA

INFRAESTRUCTURAS SUELO URBANO
ABASTECIMIENTO DE AGUA

plano nº:

IA
A01

MAYO 2013

AYUNTAMIENTO DE VILLAMEDIANA DE IREGUA
LA RIOJA

e: 1/2.000 (en A1)

0 20m 40m 60m 80m 100m

ROBERTO GARCIA-BERLANGA
ARQUITECTO

FRANCISCO JOSE FERNANDEZ
F&M ABOGADOS

EIN NAVARRA
CONSULTORIA S.L.