


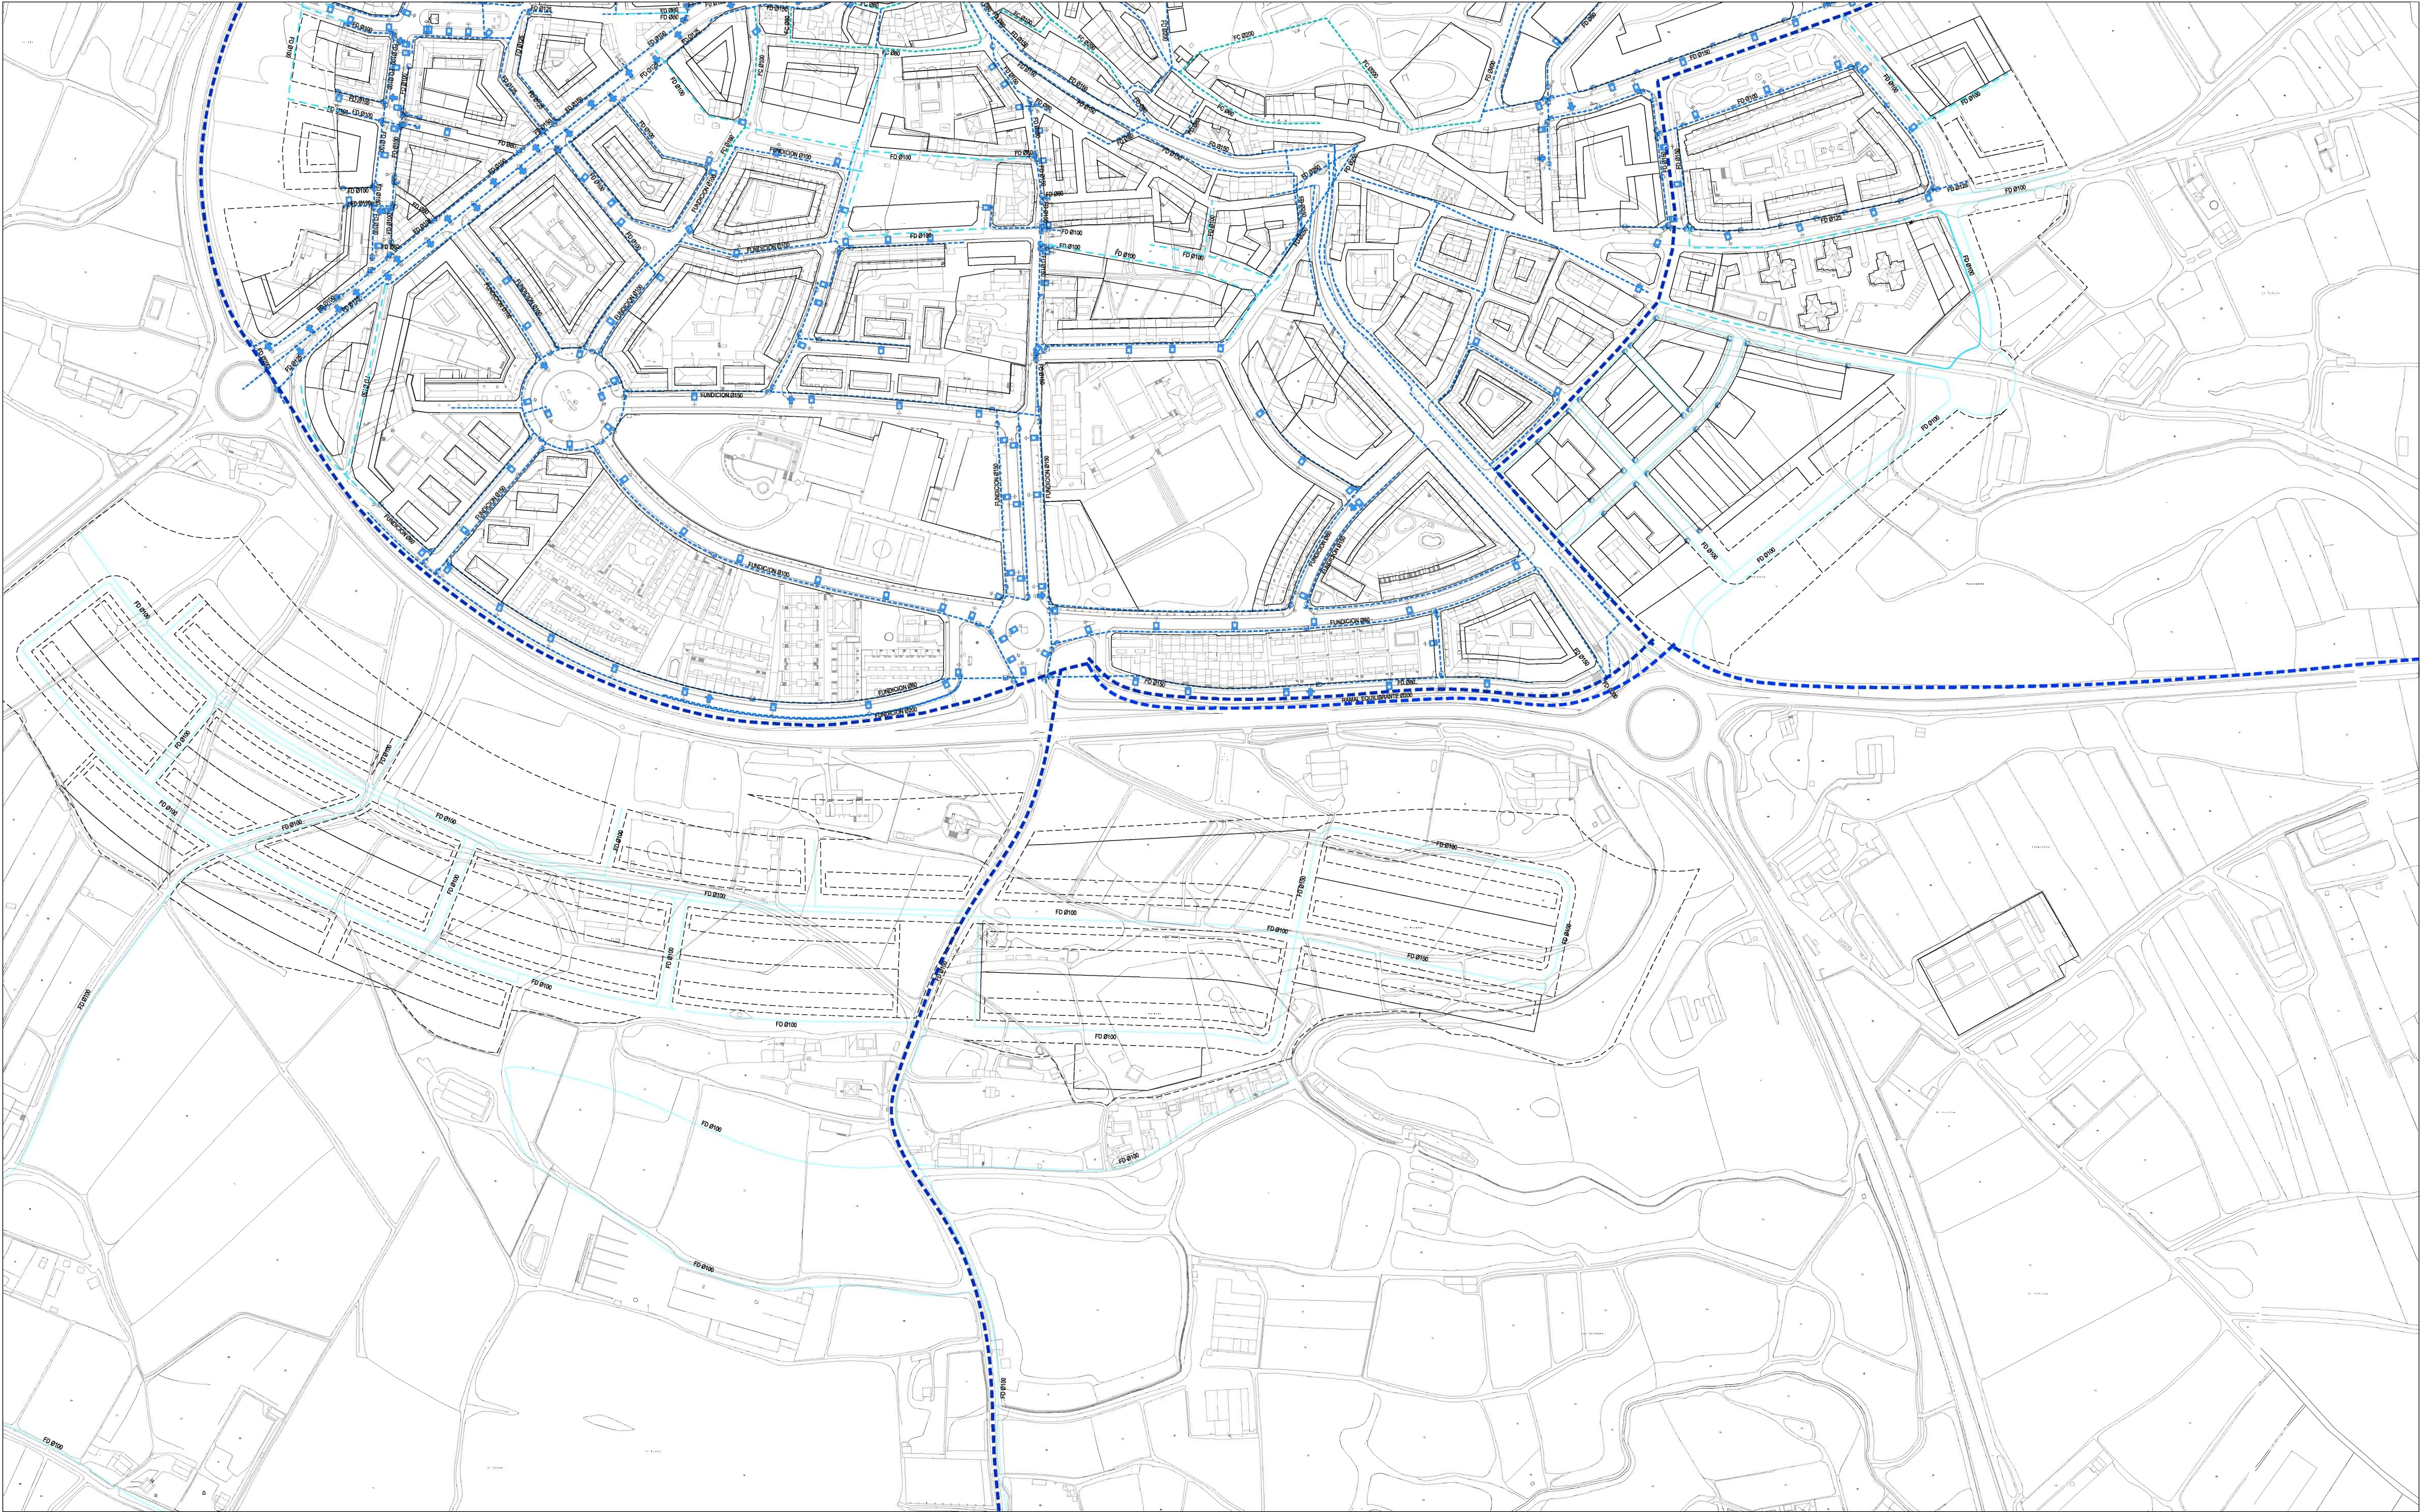


REDES DE ABASTECIMIENTO AGUA

— Conducción existente	• Litro
— Conducción Anulal proyectada (Fundación Ø300mm)	• Válvula de vaciado
— Red Abastecimiento FD existente Suelo Urbano	• Boca de Riego
— Red de Fibrocemento existente Suelo Urbano	• Boca de Incendio
— Red Abastecimiento FD propuesta Suelo Urbano	
— Red Abastecimiento FD propuesta Suelo Urbanizable	

INFORMACION ADICIONAL

□ Suelo No Urbanizable
--- Límite del Término Municipal
— Alineación suelo urbano
--- Alineación suelo urbanizable (orientativa)

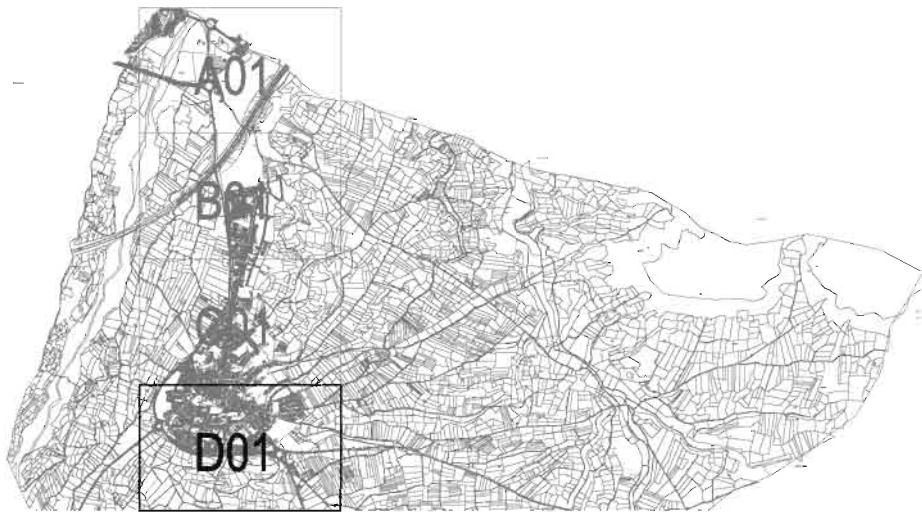

PLAN GENERAL MUNICIPAL DE VILLAMEDIANA DE IREGUA

APROBACION PROVISIONAL SEGUNDA

INFRAESTRUCTURAS SUELO URBANO

ABASTECIMIENTO DE AGUA

MAYO 2013

AYUNTAMIENTO DE VILLAMEDIANA DE IREGUA

LA RIOJA

6: 1/2,000 (en A1)

0 20m 40m 60m 80m 100m

ROBERTO GARCIA-BERLANGA
ARQUITECTO

FRANCISCO JOSE FERNANDEZ
FMM ASOCIADOS

EN NAVARRA
CONSULTORIA S.L.

IA D01