


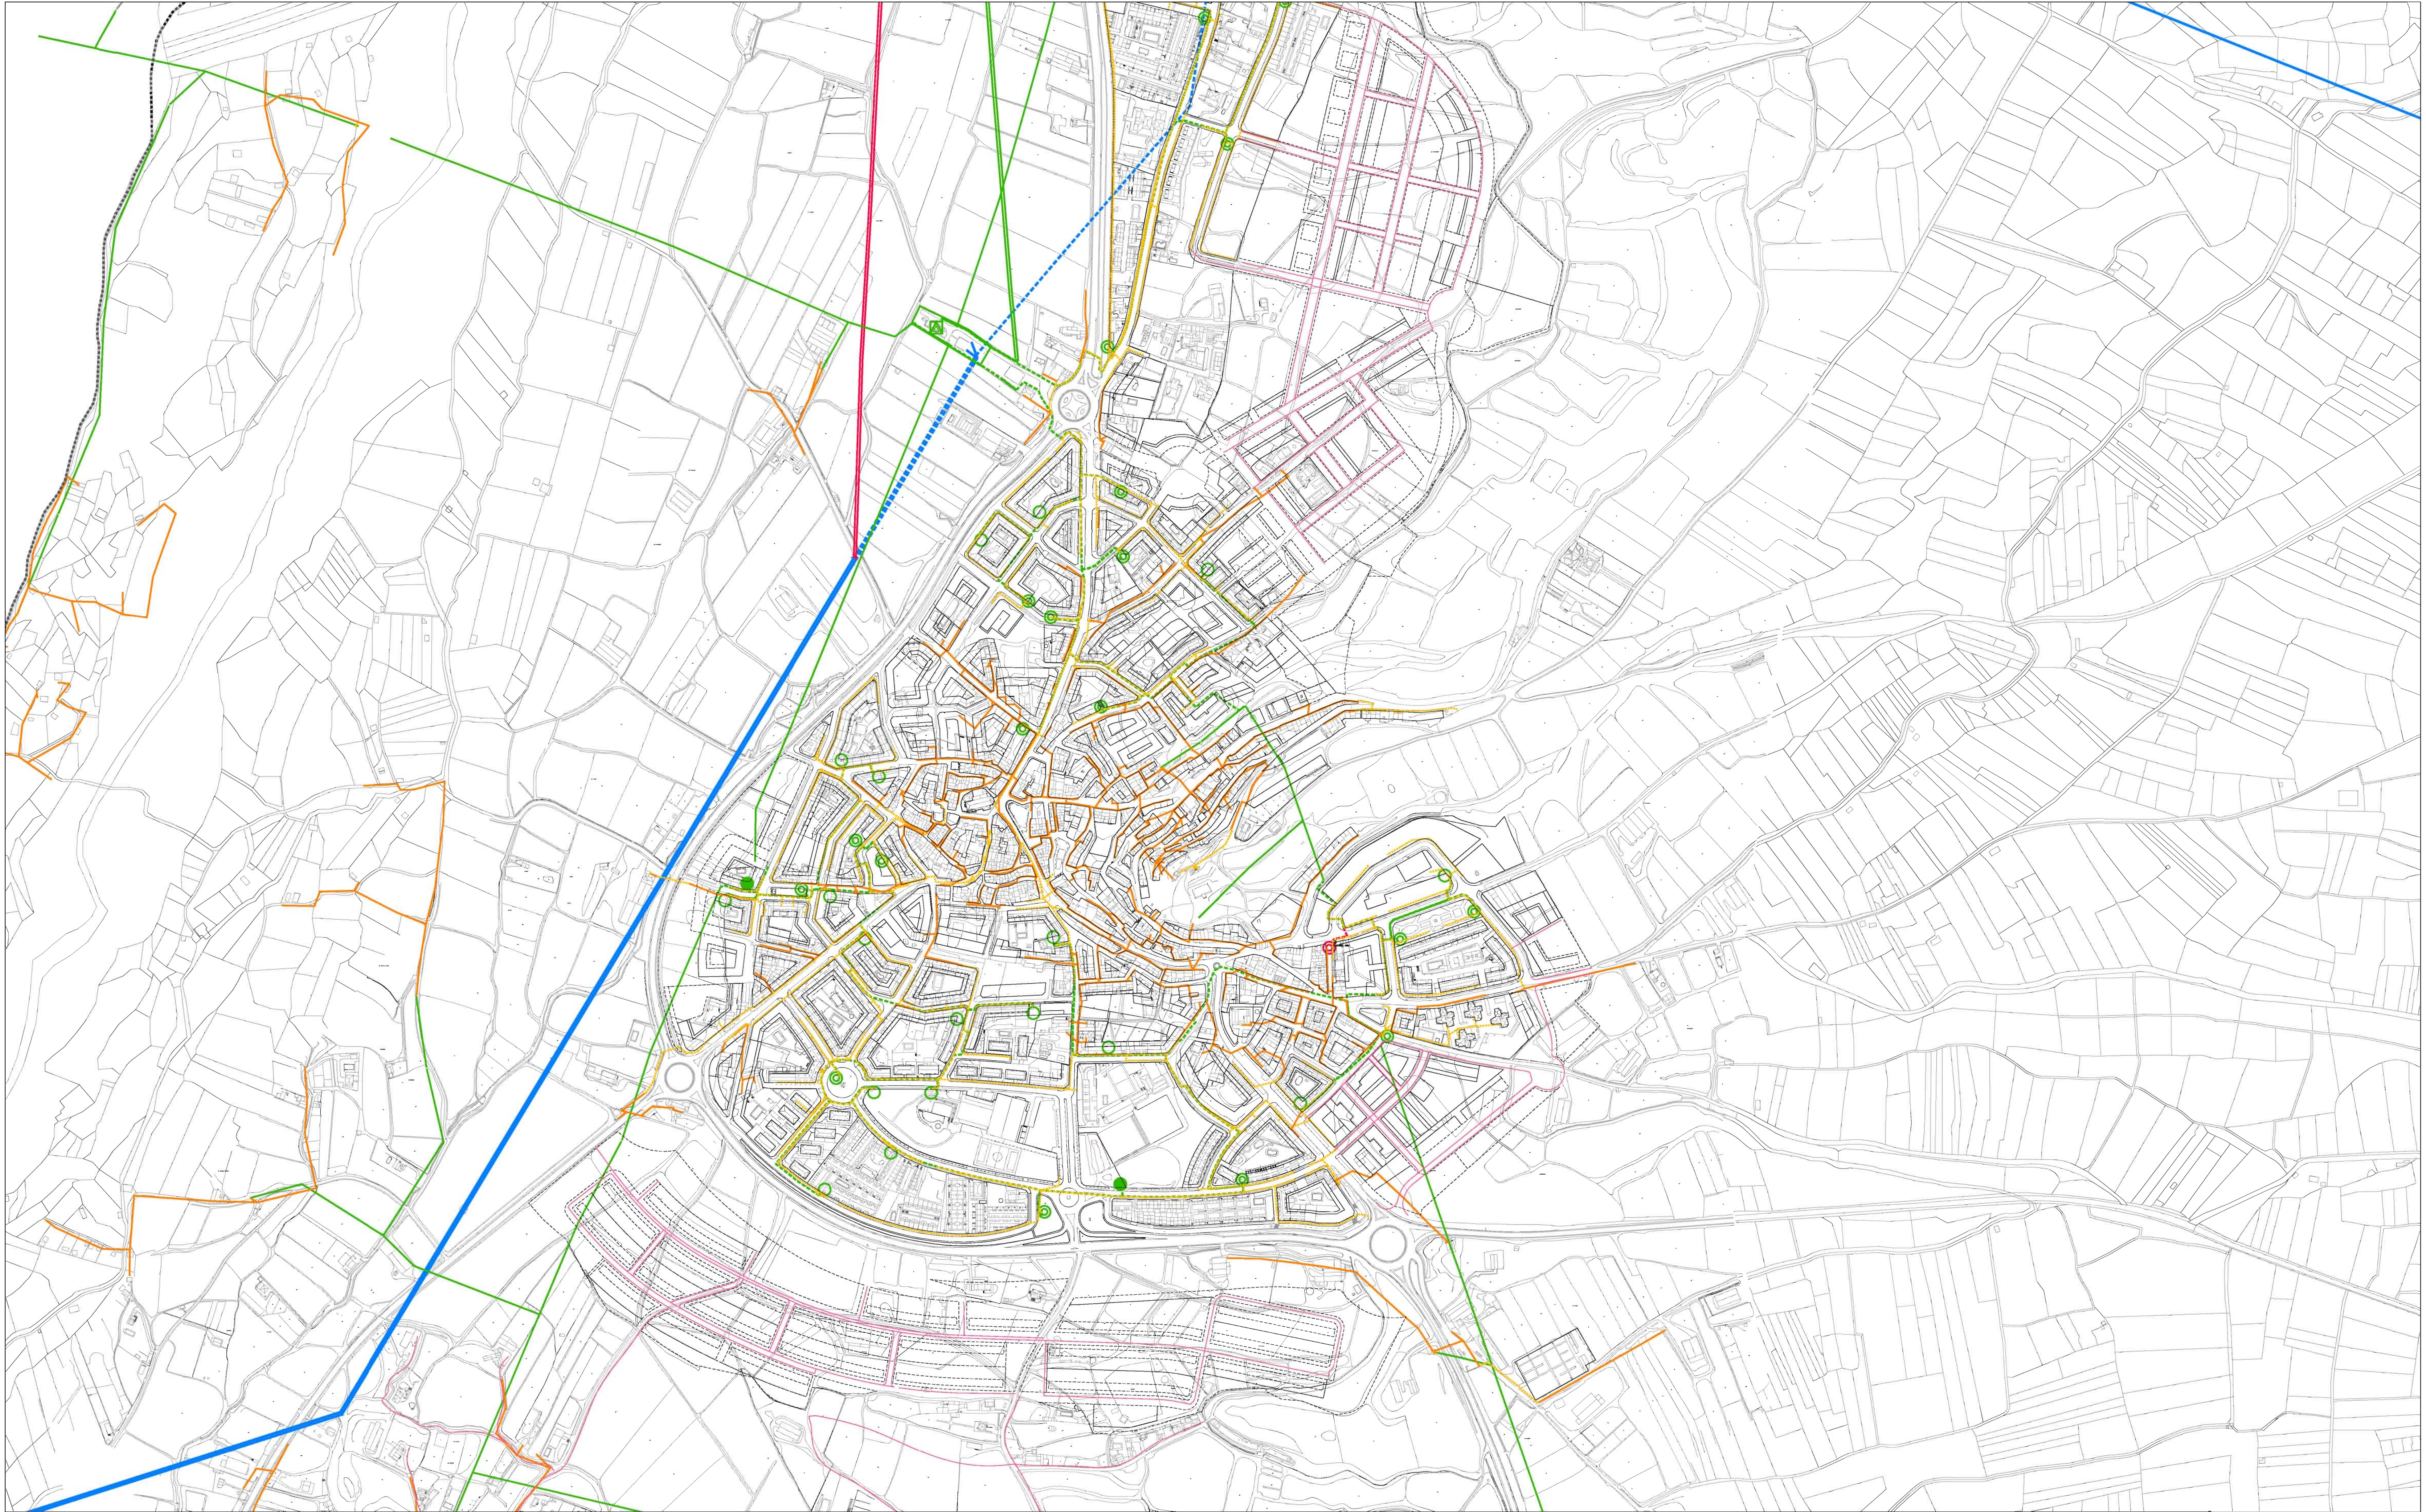

SIMBOLOGÍA ELECTRICIDAD

— Alta Tensión existente

--- Alta Tensión a eliminar

— Provisión Línea Aérea

--- Provisión Línea enterrada

— Media Tensión Aérea

--- Media Tensión Subterránea

— Línea Baja Tensión Aérea

--- Línea Baja Tensión Subterránea

— Línea prevista en Sectores

STR

CTC Interior

CTC Exterior

Manobras


INFORMACION ADICIONAL

Suelo No Urbanizable

Límite del Término Municipal

Alineación suelo urbano

Alineación suelo urbanizable (indicativa)

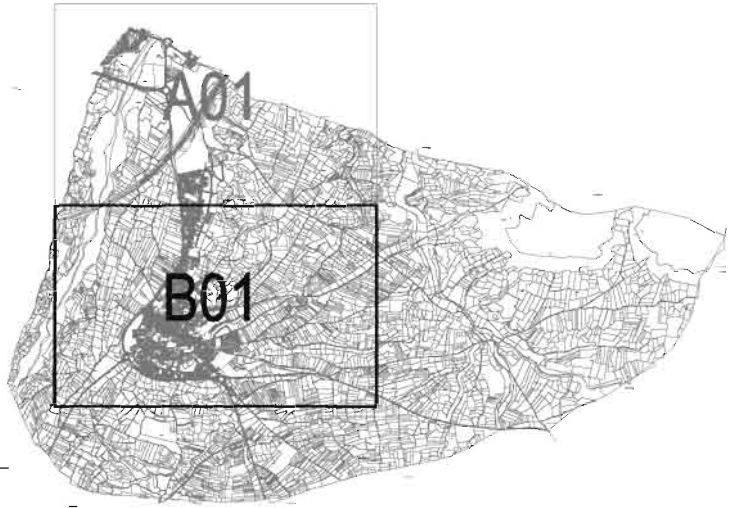

PLAN GENERAL MUNICIPAL DE VILLAMEDIANA DE IREGUA

**INFRAESTRUCTURAS
ELECTRICIDAD NÚCLEO URBANO**

APROBACIÓN PROVISIONAL SEGUNDA

plano nº:

**IE
B01**

MAYO 2013

AYUNTAMIENTO DE VILLAMEDIANA DE IREGUA
LA RIOJA

0 50m 100m 150m 200m

ROBERTO GARCIA-BERLANGA
ARQUITECTO

FRANCISCO JOSE FERNANDEZ
FOM. ASOCIADOS

EN NAVARRA
CONSULTORES S.L.