


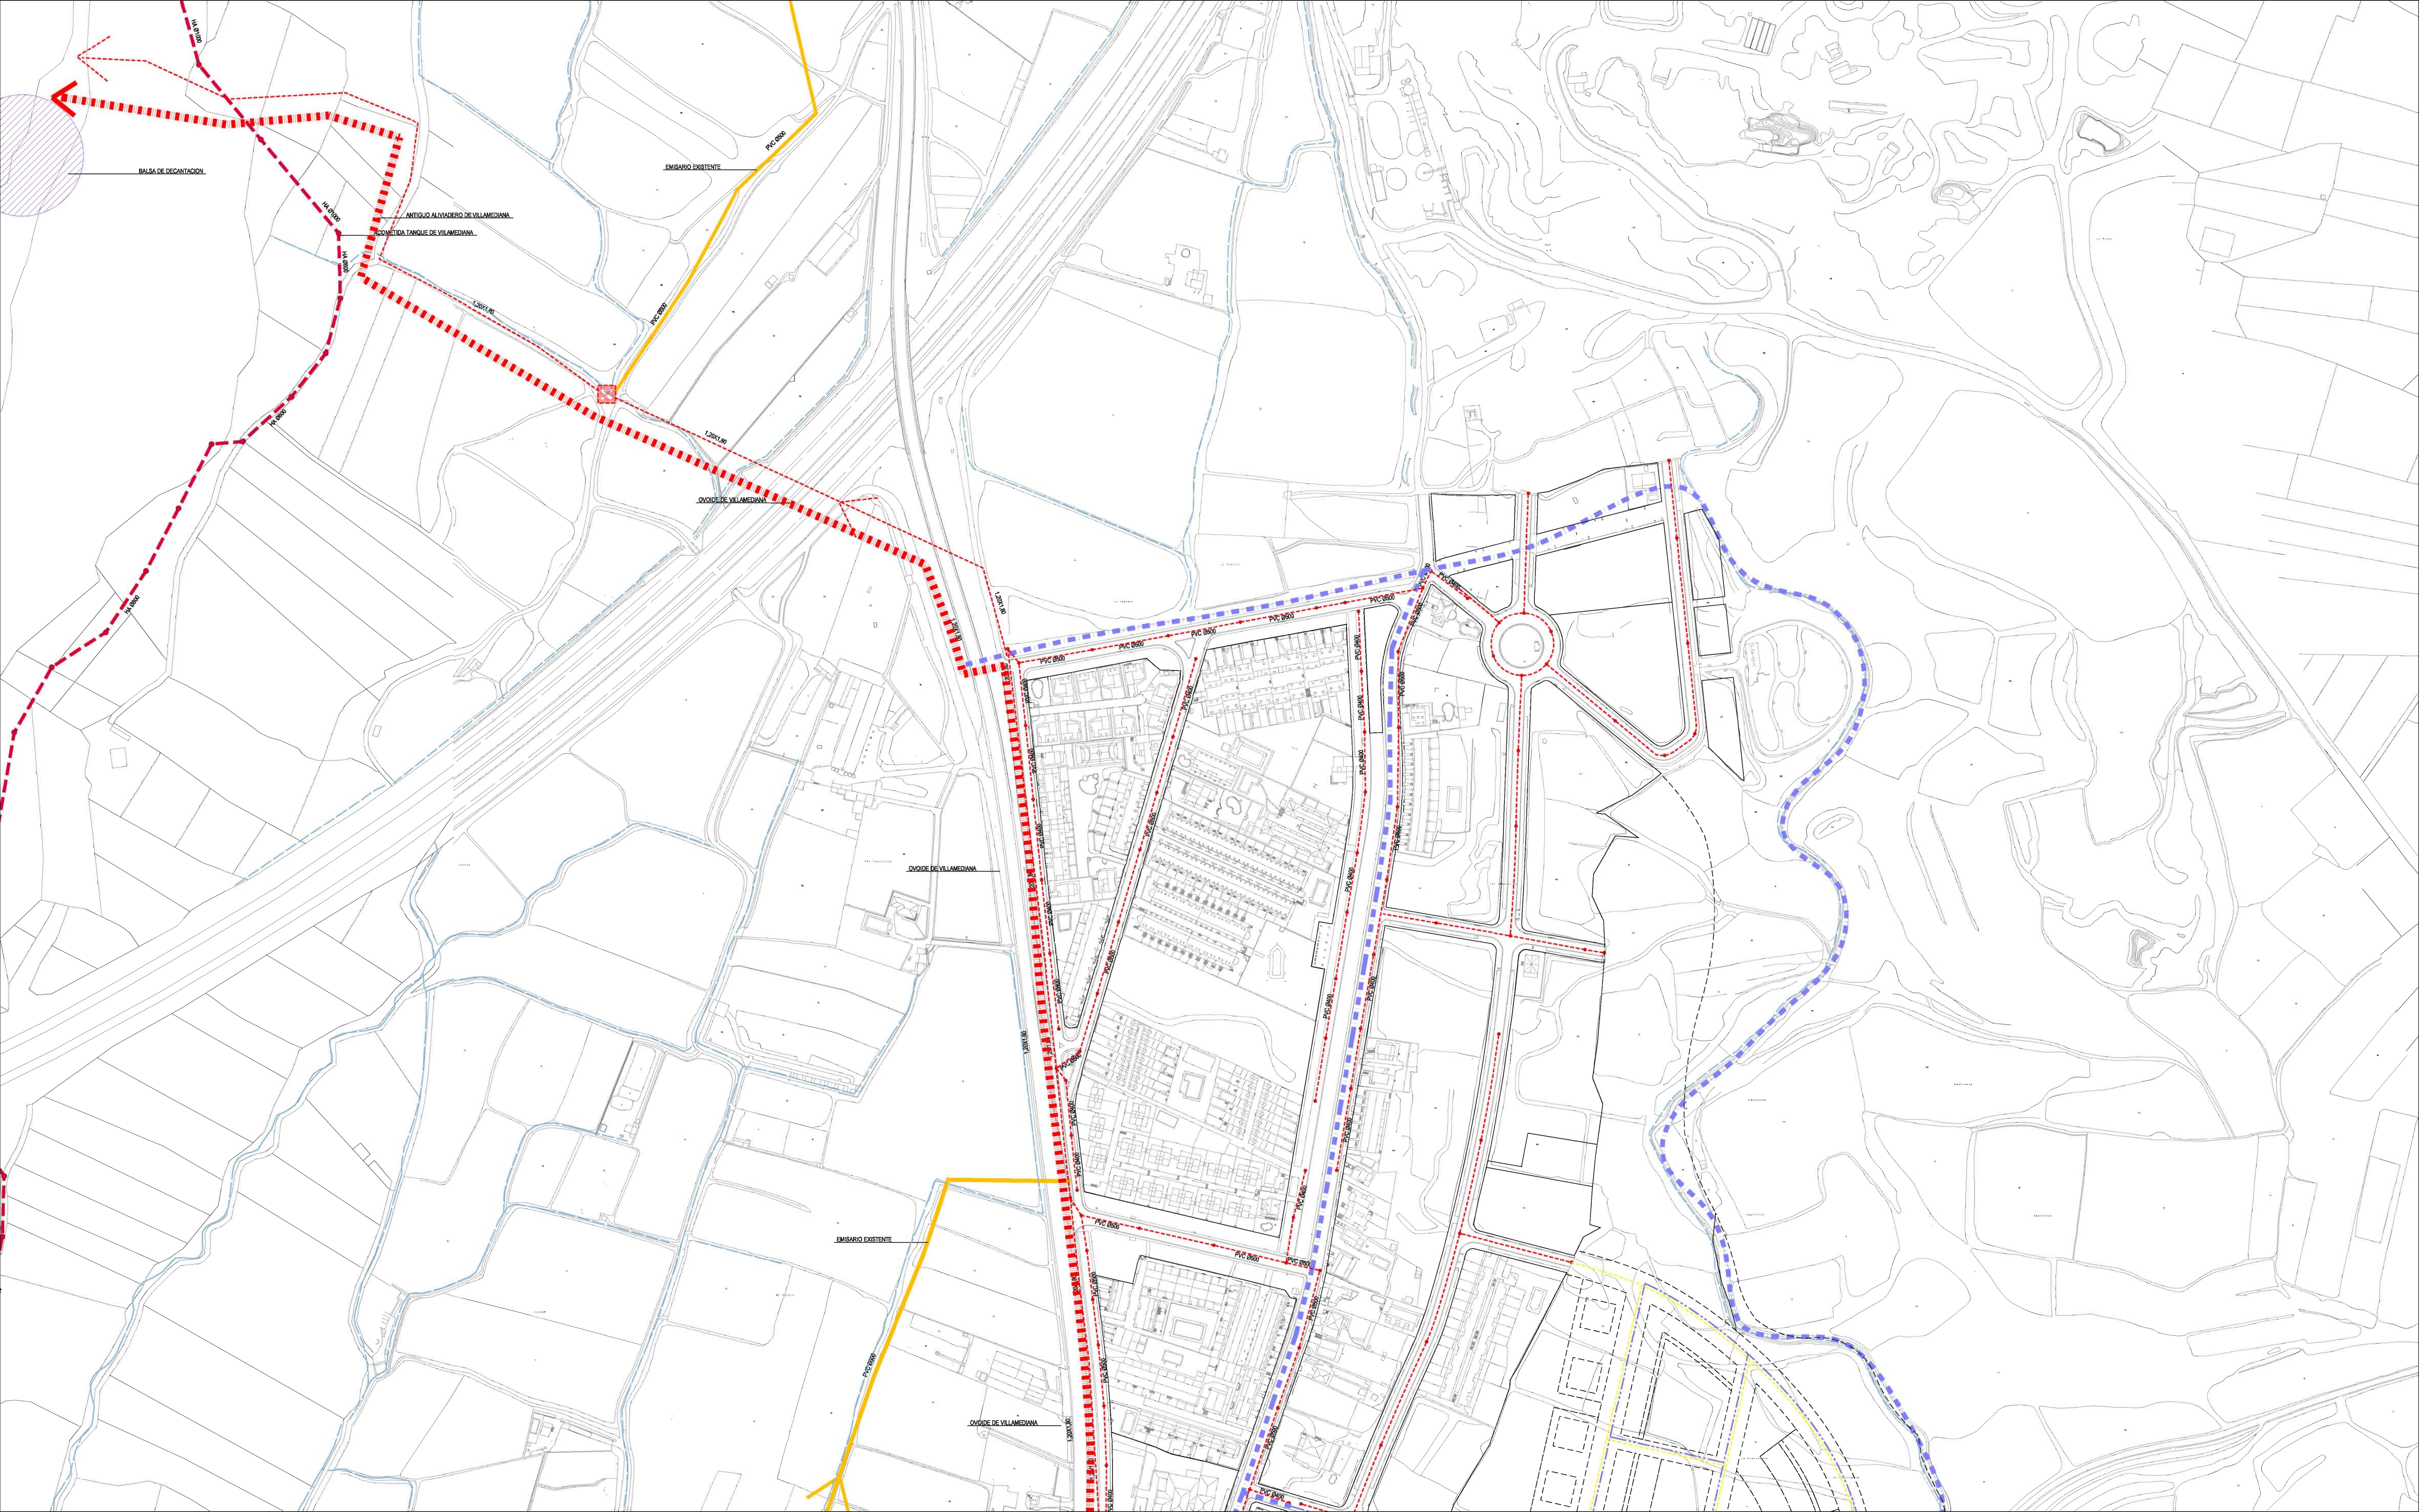

REDES DE SANEAMIENTO AGUAS RESIDUALES

- Nuevo Colector Proyectoado Bajo Iregua
- Colector Existente Bajo Iregua
- Oviedo de Villamediana 1,20x1,30
- Red Existente PVC
- Red Existente Hormigón
- Pozo Saneamiento Residuales
- Red Separativa Propuesta en Suelo Urbano
- Red Separativa Propuesta en Suelo Urbanizable
- Pozo Saneamiento Residuales Propuestos

REDES DE SANEAMIENTO AGUAS PLUVIALES

- Colector Propuesto
- Red Existente
- Canalización acequia existente
- Red Propuesta en Suelo urbano
- Red Propuesta en Suelo urbanizable
- Pozo Saneamiento Pluviales
- Sumidero Aguas Pluviales

INFORMACION ADICIONAL

- Suelo No Urbanizable
- Límite del Término Municipal
- Alimentación suelo urbano
- Alimentación suelo urbanizable (orientativa)



PLAN GENERAL MUNICIPAL DE VILLAMEDIANA DE IREGUA

APROBACION PROVISIONAL SEGUNDA

plano nº:

IS B01

MAYO 2013

AYUNTAMIENTO DE VILLAMEDIANA DE IREGUA

LA RIOJA

0 20m 40m 60m 80m 100m

ROBERTO GARCIA-BERLANGA
ARQUITECTO

FRANCISCO JOSE FERNANDEZ
FMM ASOCIADOS

ERI NAVARRA
CONSULTORIA S.L.